


Prefeitura Municipal
Quinta do Sol

Gestão 2013-2016

LEI Nº 817/2015

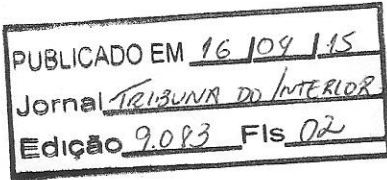

Autoriza o Poder Executivo a desafetar bem de uso comum do povo e dá outras providências.

A CÂMARA MUNICIPAL DE QUINTA DO SOL, ESTADO DO PARANÁ, APROVOU E EU, PREFEITO MUNICIPAL, SANCIONO A SEGUINTE LEI:

Art. 1º - Fica o Executivo Municipal autorizado a desafetar o bem de uso comum do povo a seguir descrito:

I – Parte da Rua Via Láctea, com uma área de 742,00 m², com 106,00 metros de comprimento e 7,00 metros de largura, localizada acima da quadra 74, entre as Ruas Triângulo Austral e Hércules, denominada através da Lei Municipal nº 024, de 24 de maio de 1978, conforme memorial descritivo em anexo.

Parágrafo Único. A área desafetada nos termos deste artigo integrará a implantação do Parque do Lago Municipal, desviando o Córrego Água da Serraria para este local, tornando-o bem de uso dominical.

Art. 2º - Esta Lei entrará em vigor na data de sua publicação.

Paço Municipal Antonio Lázaro da Costa, Quinta do Sol - PR, 15 de abril de 2015.


JOÃO CLAUDIO ROMERO
PREFEITO MUNICIPAL

MEMORIAL DESCRITIVO


Área Verde, com área de 5.362,54 m², Jardim Manuella, do município de Quinta do sol, e comarca de Engenheiro Beltrão - Estado do Paraná.

LIMITES E CONFRONTAÇÕES

Data de forma regular, com as seguintes medidas e confrontações:

- Ao Norte: Confronta-se com o prolongamento da rua Triângulo Austral, medindo 50,59 metros.
- Ao Sul: Confronta-se com o prolongamento da rua Hércules, medindo 50,59 metros.
- Ao Leste: Confronta-se com o alinhamento predial da rua Projetada A, medindo 106,00 metros.
- Ao Oeste: Confronta-se com o alinhamento predial da rua Via Lactea, medindo 106,00 metros.

MAPA

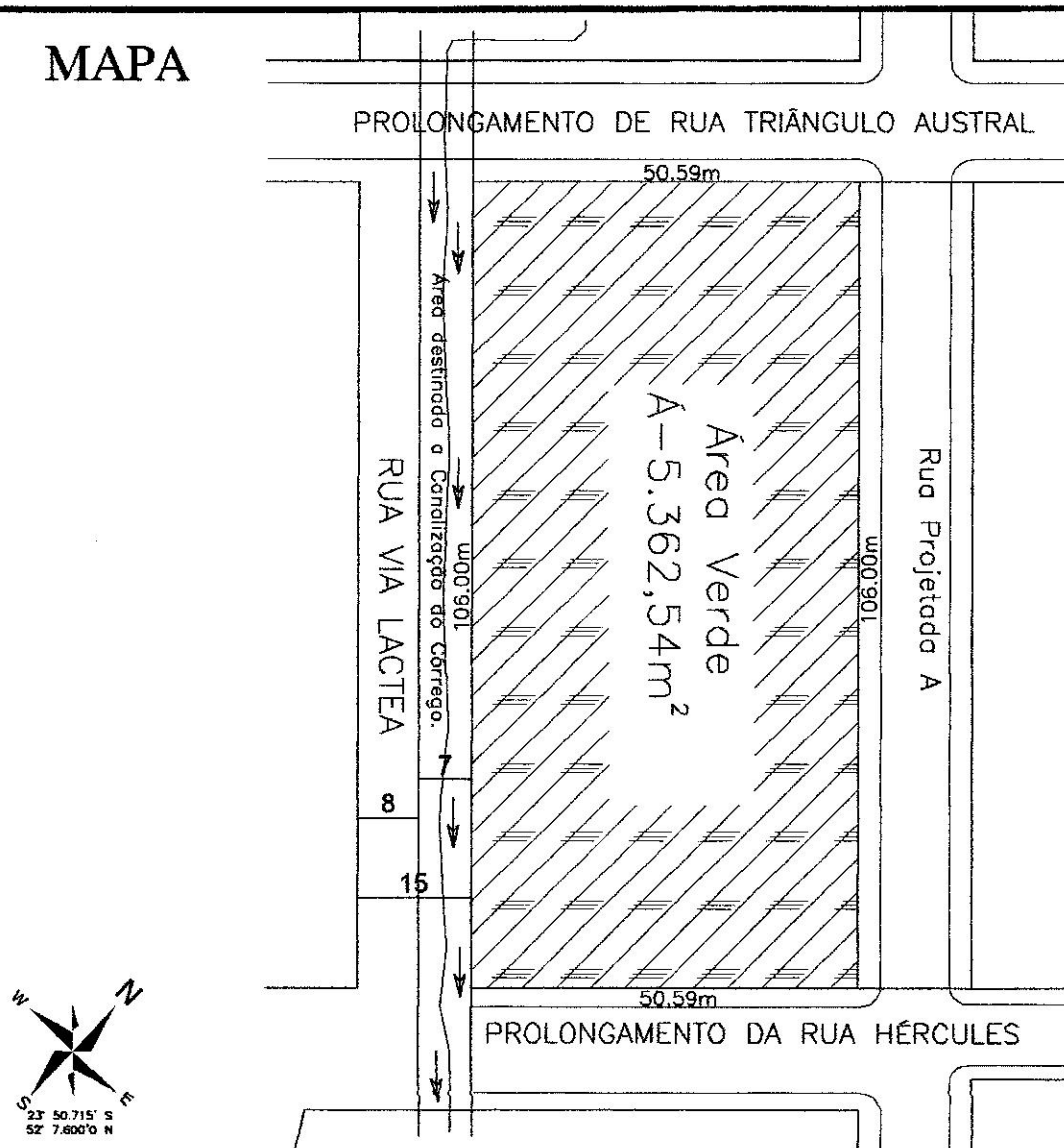

SERVIÇO:

Área Verde, com área de 5.362,54 m², Jardim Manuella, do município de Quinta do sol, e comarca de Engenheiro Beltrão - Estado do Paraná.

RESPONSÁVEL TÉCNICO:

OPERADOR:
Dienefer Fernanda da Silva

[Handwritten Signature]
Wagner P. da Silva
CÓDIGO DO INCRÁ - PIS

ESCALA:
1:1000

MATRICULA:

COMARCA:
Engenheiro Beltrão

ESTADO:
Paraná

FOLHA:

1

Fone (44) 3537-2669

Contatos:
Wagner P. da Silva: (44) 9965-2100

TOPOTERRA & CIATOPO
TOPOGRAFIA E GEODÉSIA

PARA QUEM EXIGE PRECISÃO, QUALIDADE E CONFIANÇA
EM SEU PROJETO

E-mail: wagner.geomensor@gmail.com

Data: 28/03/2014